


СХЕМА № 4 ВТОРИ, ТРЕТИ И ЧЕТВЪРТИ ЕТАЖИ

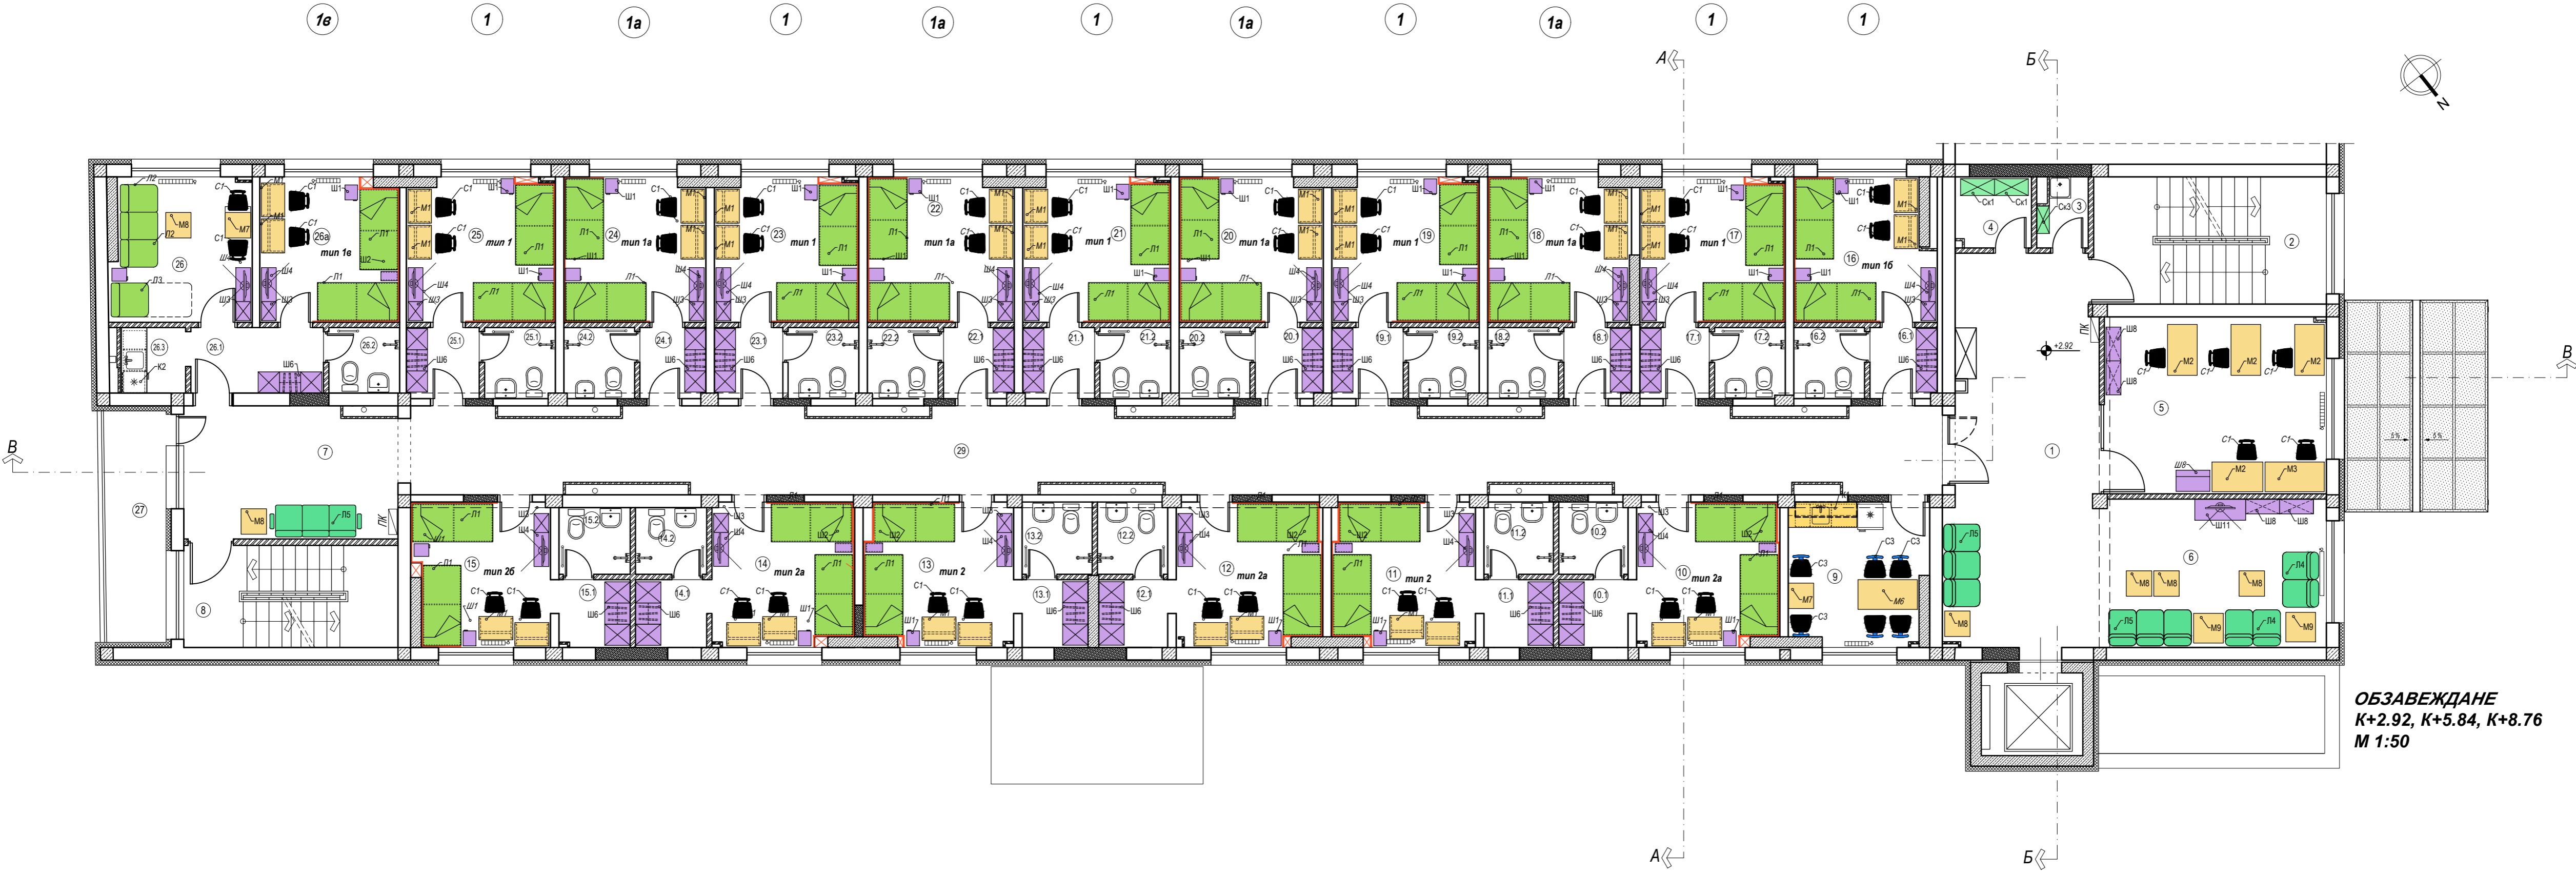

ОБЗАВЕЖДАНЕ
 К+2.92, К+5.84, К+8.76
 М 1:50