

СОФИЙСКА ВОДА

На наш № ТУ- 343 / 03.02.2015 г.

Относно: Данни за наличните ВиК мрежи и съоръженията към тях  
Обект: Шест етажна учебно - административна сграда, Деканат на медицински факултет към МУ – София, конгресен център и подземни гаражи в УПИ I-за болничен комплекс, кв. 387, м. Бул. България - Медицински комплекс - Медицински университет, СО - район Триадица

### УВАЖАЕМИ ДАМИ И ГОСПОДА,

На приложената скица-извадка от ГИС база данни на "Софийска вода" АД са показани редовно въведените в експлоатация и известните към настоящия момент на дружеството, ВиК мрежи и съоръжения в района на обекта.

На територията на медицинския комплекс, където се намира и УПИ I- за болничен комплекс, кв. 387 са изградени площадкови ВиК мрежи, които се водоснабдяват и отводняват от няколко ВиК отклонения. Софийска вода – АД поддържа водопроводните отклонения от уличния водопровод до водомерната шахта и канализационните отклонения до първа ревизионна шахта (чл. 7 от Наредба № 4/2004г. за условията и реда за присъединяване на потребителите и за ползване на водоснабдителните и канализационните системи). Площадковите ВиК мрежи след водомерната шахта и първа ревизионна шахта не се поддържат от дружеството (чл. 6 от Наредба № 4/2004г. за условията и реда за присъединяване на потребителите и за ползване на водоснабдителните и канализационните системи).

За водоснабдяване и отводняване на новото строителство да се използва площадковата ВиК мрежа разположена на територията на медицинския комплекс, поради което не е необходимо да се сключват договори за присъединяване със "Софийска вода" АД.

Обръщаме Ви внимание, че за територията на медицинския комплекс има разработени схеми за инженерна инфраструктура - част водоснабдяване и канализация, съгласно които територията на комплекса се отводнява от главен канализационен колектор 210/210 см. ст.бет. (строен по тунелен способ през 90-те години, по възлагане на МНЗ, за отводняване на подземни нива в нова сграда) включен в ляв перловски колектор 150/165 см. по бул. България. Дружеството не разполага със строителна документация и разрешение за ползване за споменатия колектор 210/210 см. , затова същия е показан на скицата като канал с неизяснен статут (дружеството не присъединява потребители към ВиК проводи с неизяснен статут). За да



статут (дружеството не присъединява потребители към ВиК проводи с неизяснен статут). За да се установи степента на неговото изграждане и експлоатационното състояние, споменатият колектор е проходен и обследван от екип на отдел експлоатация. Дълбочините на откритите при обследването ревизионни шахти по колектора са измерени, а местоположението им е определено чрез заснемане с GPS устройство. При прохождането е установено, че има шахти които са затрупани на повърхността или са полуразрушени, в това число и началната шахта местоположението на която е показано приблизително. Дружеството не може да поема ангажимент за експлоатация на този канал (210/210 см.), т.к. същият няма достатъчна степента на завършеност и минава през територията на комплекса (която не е публична общинска собственост), това е изразено и в становище на "Софийска вода" (Наш Вх. № 960/2011 г.) към споменатите схеми за инженерна инфраструктура за територията, където този канал е потвърден като площадков.

**Приложение:** съгласно текста на писмото.


Изготвил:

/инж. М. Димов/

Старши мениджър отдел "Управление на активи"

/инж. Д. Вълканов/



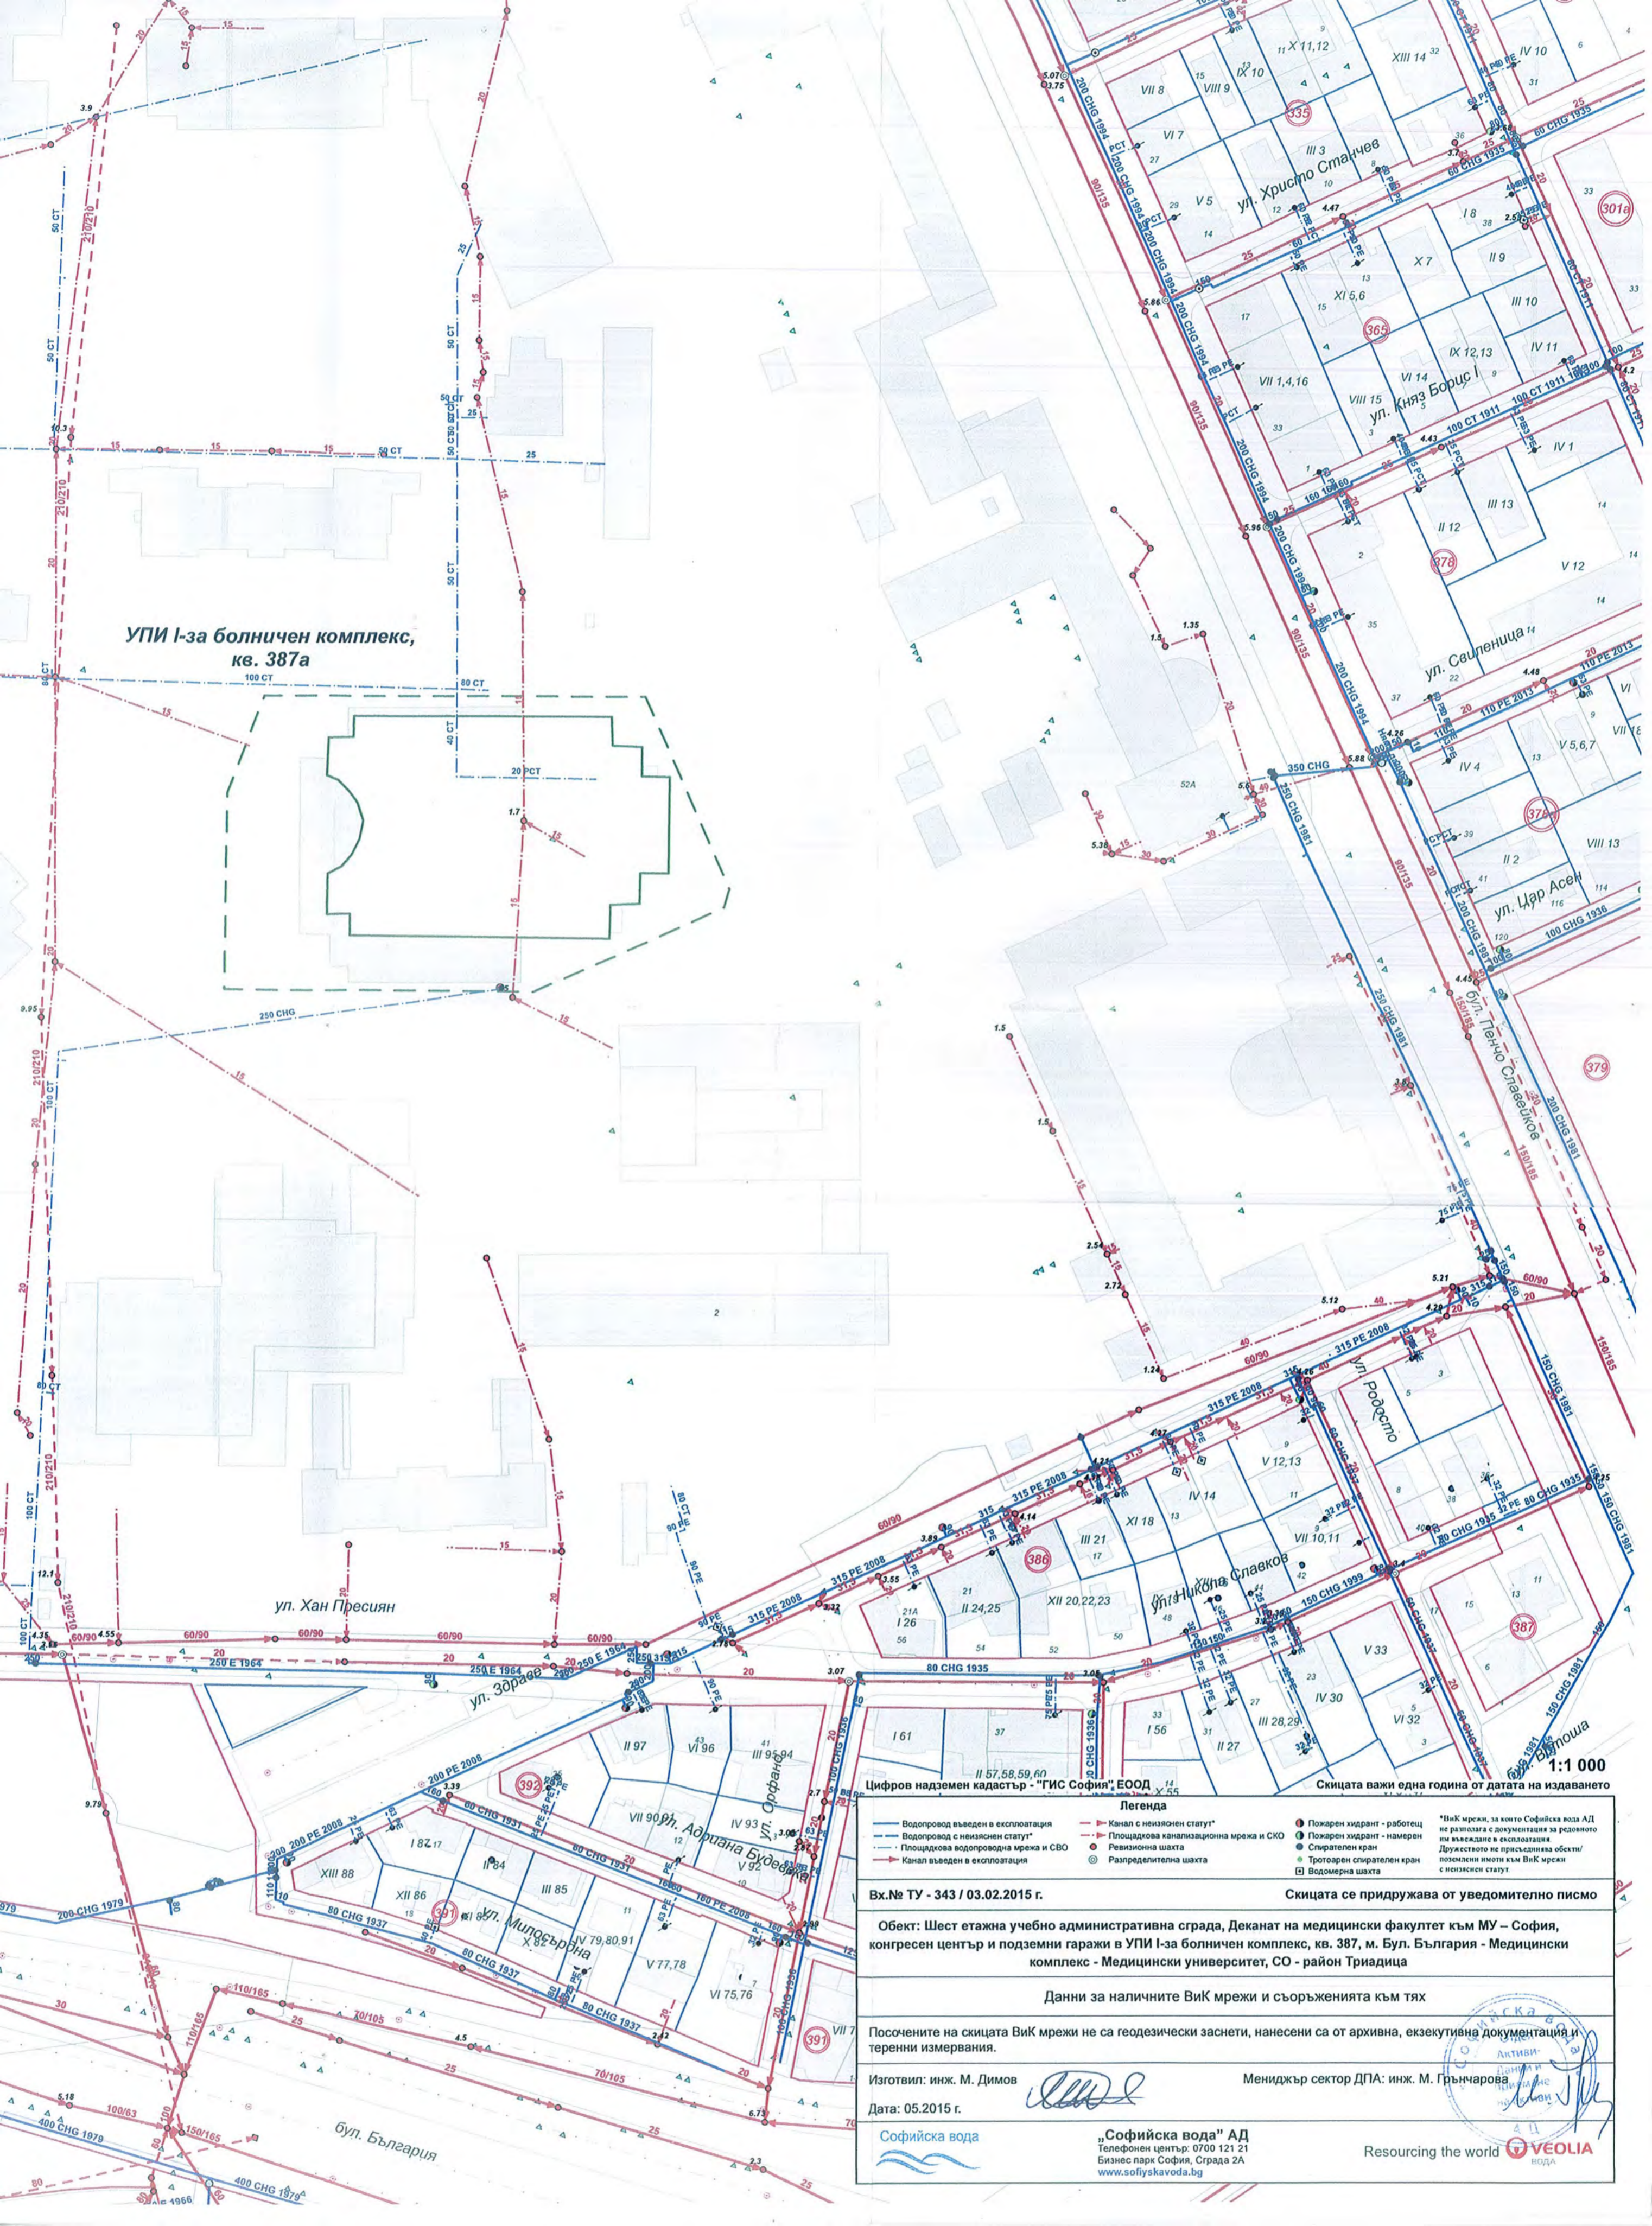

УПИ I-за болничен комплекс,  
кв. 387а

ул. Хан Пресиян

ул. Зорав

ул. Орфана Будава

ул. Милосърдна

бул. България

Цифров надземен кадастр - "ГИС София" ЕООД

Скицата важи една година от датата на издаването

1:1000

**Легенда**

— Водопровод въведен в експлоатация	— Канал с неизяснен статус	● Пожарен хидрант - работещ	● "Вик" мрежи, за които Софийска вода АД не разполага с документация за редовното им въздействие в експлоатация. Дружеството не присъединява обекти/поставящи изпити към Вик мрежи с неизяснен статус.
— Водопровод с неизяснен статус	— Площадкова канализационна мрежа и СКО	● Пожарен хидрант - намерен	● Спирателен кран
— Площадкова водопроводна мрежа и СВО	● Резервационна шахта	● Тротоарен спирателен кран	● Водомерна шахта
— Канал въведен в експлоатация	● Разпределителна шахта		

Вх.№ ТУ - 343 / 03.02.2015 г.

Скицата се придружава от уведомително писмо

Обект: Шест етажна учебно административна сграда, Деканат на медицински факултет към МУ – София, конгресен център и подземни гаражи в УПИ I-за болничен комплекс, кв. 387, м. Бул. България - Медицински комплекс - Медицински университет, СО - район Триадница

Данни за наличните Вик мрежи и съоръженията към тях

Посочените на скицата Вик мрежи не са геодезически заснети, нанесени са от архивна, екзекутивна документация и теренни измервания.

Изготвил: инж. М. Димов

Дата: 05.2015 г.

Мениджър сектор ДПА: инж. М. Грънчаров

Софийска вода

„Софийска вода“ АД  
Телефонен център: 0700 121 21  
Бизнес парк София, Сграда 2А  
www.sofiyaskavoda.bg

Resourcing the world

VEOLIA вода

Към преписка № ГР-92-00-86/14

СТОЛИЧНА ОБЩИНА



НАПРАВЛЕНИЕ "АРХИТЕКТУРА И ГРАДОУСТРОЙСТВО"  
ВИЗА ЗА ПРОЕКТИРАНЕ

На основание чл. 140, ал. 3 от ЗУТ във връзка с чл. 134, ал. 6, чл. 35, чл. 43, ал. 1 от ЗУТ и ПУП, одобрен със заповед № РД-09-50-702/20.08.2014 г.

Важи за инвестиционно проектиране на шестетажна учебно-административна сграда и Ректорат на Медицински университет-София и прилежащите, Деканат на Медицински факултет към МУ-София, Факултет по обществено здраве към МУ-София и конгресен център и подземен гараж в УПИ I-"за болничен комплекс", кв. 387, м. "Бул. България – Медицински комплекс – Медицински университет" по указания начин и при следните условия:

Да се спазят нормите на зона Оо\* по ОУП на СО – макс. плътност на застрояване 30%, макс. Кинт 1,2, мин. озеленяване 30%.

*Издадената виза за проектиране не допуска намалени разстояния към съседни имоти или сгради, включително през улици.*

Визата да се съобщи на заинтересованите лица по чл. 131 от ЗУТ по реда на § 4 от ДР на ЗУТ. Визата подлежи на обжалване по реда на чл. 215, ал. 4 от ЗУТ в 14-дневен срок от съобщаването ѝ пред Административен съд София-град. Жалбите се подават в р-н "Триадица" и се изпращат в Административен съд от отдел "Правен" на Направление "Архитектура и градоустройство"

ГЛАВЕН АРХИТЕКТ НА СТОЛИЧНА ОБЩИНА

Арх. Петър Диков

22.11.14



"Софийска вода" АД  
Данните за Вак. мрежите стопанисва  
и Дружеството са на лицензиарската  
сграда по ГИС на "Софийска вода" АД

# ТОПЛОФИКАЦИЯ

Към преписка № ГР-92-00-86/14

СТОЛИЧНА ОБЩИНА



НАПРАВЛЕНИЕ "АРХИТЕКТУРА И ГРАДОУСТРОЙСТВО"  
ВИЗА ЗА ПРОЕКТИРАНЕ

На основание чл. 140, ал. 3 от ЗУТ във връзка с чл. 134, ал. 6, чл. 35, чл. 43, ал. 1 от ЗУТ и ПУП, одобрен със заповед № РД-09-50-702/20.08.2014 г.

Важи за инвестиционно проектиране на шестетажна учебно-административна сграда и Ректорат на Медицински университет-София и прилежащите, Деканат на Медицински факултет към МУ-София, Факултет по обществено здраве към МУ-София и конгресен център и подземен гараж в УПИ I-"за болничен комплекс", кв. 387, м. "Бул. България - Медицински комплекс - Медицински университет" по указания начин и при следните условия:

Да се спазят нормите на зона Оо\* по ОУП на СО - макс. плътност на застрояване 30%, макс. Кинт 1,2, мин. озеленяване 30%.

Издадената виза за проектиране не допуска намалени разстояния към съседни имоти или сгради, включително през улица.

Визата да се съобщи на заинтересованите лица по чл. 131 от ЗУТ по реда на § 4 от ДР на ЗУТ. Визата подлежи на обжалване по реда на чл. 215, ал. 4 от ЗУТ в 14-дневен срок от съобщаването ѝ пред Административен съд София-град. Жалбите се подават в р-н "Триадица" и се изпращат в Административен съд от отдел "Правен" на Направление "Архитектура и градоустройство"

ГЛАВЕН АРХИТЕКТ НА СТОЛИЧНА ОБЩИНА

Арх. Петър Диков



22.11.19

"ТОПЛОФИКАЦИЯ СОФИЯ" ЕАД


Виза за проектиране на териториален план № СТ 169/3 от 2015 г.

СЪГЛАСУВА

Сир. Методи Д. Димитров, кв. 387  
и за болничен комплекс в Бул. България -  
Медицински комплекс - Медицински университет  
и конгресен център и подземен гараж  
СЪГЛАСУВА: Методи Д. Димитров



Дата: 19.02.2015 г.

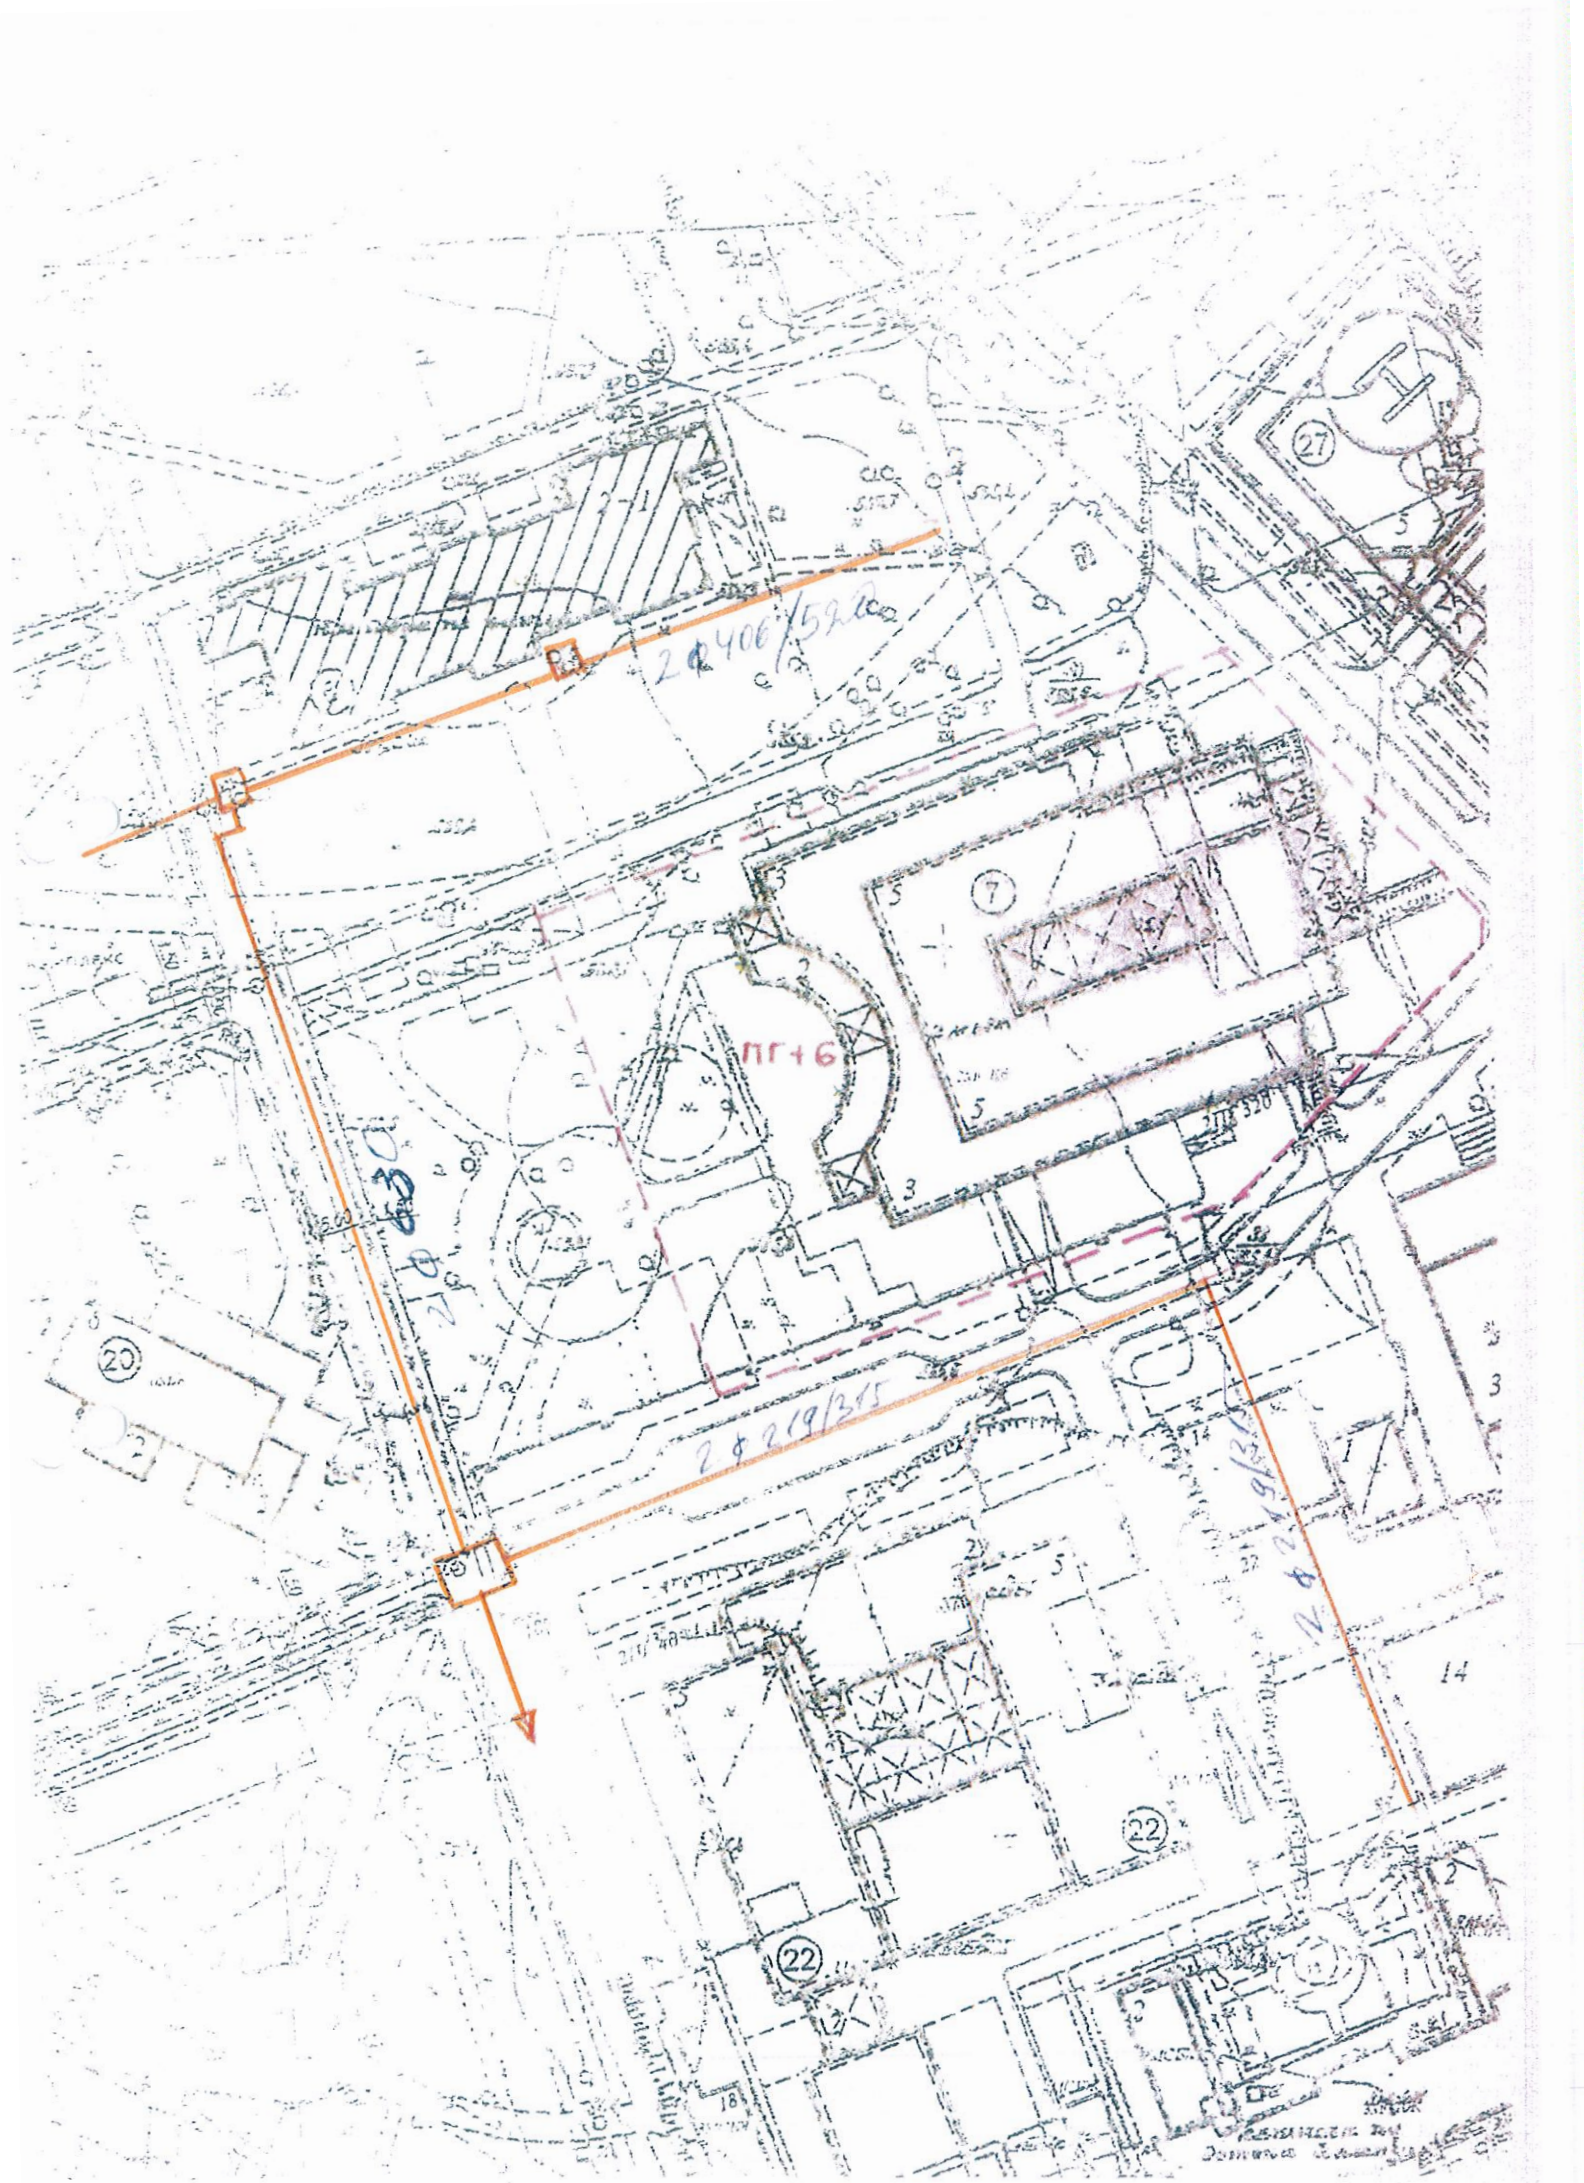



ЧЕЗ Электроразделение

Към преписка № ГР-92-00-86/14

СТОЛИЧНА ОБЩИНА



НАПРАВЛЕНИЕ "АРХИТЕКТУРА И ГРАДОУСТРОЙСТВО"  
ВИЗА ЗА ПРОЕКТИРАНЕ

На основание чл. 140, ал. 3 от ЗУТ във връзка с чл. 134, ал. 6, чл. 35, чл. 43, ал. 1 от ЗУТ и ПУП, одобрен със заповед № РД-09-50-702/20.08.2014 г.

Важи за инвестиционно проектиране на шестетажна учебно-административна сграда и Ректорат на Медицински университет-София и прилежащите. Деканат на Медицински факултет към МУ-София, Факултет по обществено здраве към МУ-София и конгресен център и подземен гараж в УПИ I-"за болничен комплекс", кв. 387, м. "Бул. България – Медицински комплекс – Медицински университет" по указания начин и при следните условия:


Да се спазят нормите на зона Оо\* по ОУП на СО – макс. плътност на застрояване 30%, макс. Кинт 1,2, мин. озеленяване 30%.

*Издадената виза за проектиране не допуска намалени разстояния към съседни имоти или сгради, включително през улица.*

Визата да се съобщи на заинтересованите лица по чл. 131 от ЗУТ по реда на § 4 от ДР на ЗУТ. Визата подлежи на обжалване по реда на чл. 215, ал. 4 от ЗУТ в 14-дневен срок от съобщаването ѝ пред Административен съд София-град. Жалбите се подават в р-н "Триадица" и се изпращат в Административен съд от отдел "Правен" на Направление "Архитектура и градоустройство"

ГЛАВЕН АРХИТЕКТ НА СТОЛИЧНА ОБЩИНА

Арх. Петър Диков

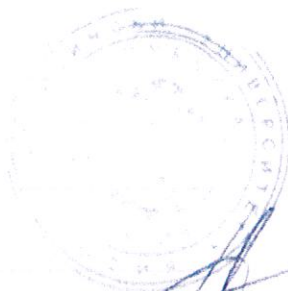


22.11.14  
ВЯРНО С  
ОРИГИНАЛА

МЕЗ-РАЗПРЕДЕЛЕНИЕ БЪЛГАРИЯ АД  
Дирекция "Развитие" на мрежата  
**ОТЧЕТ ЗА СЪСТАВЯНО**  
Дата: 16.02.2015  
Склад: № 141  
С. Благоевград

Всички данни са взети от съществуващите  
технически документи и са дадени за  
информационни цели. Не се гарантира  
пълната точност на данните, от които са сметкани  
инвестицията съгласно чл. 73 ал. 1 от ЗУТ.

ДАННИТЕ НЕ СА С  
ГЕОДЕЗИЧЕСКА ТОЧНОСТ

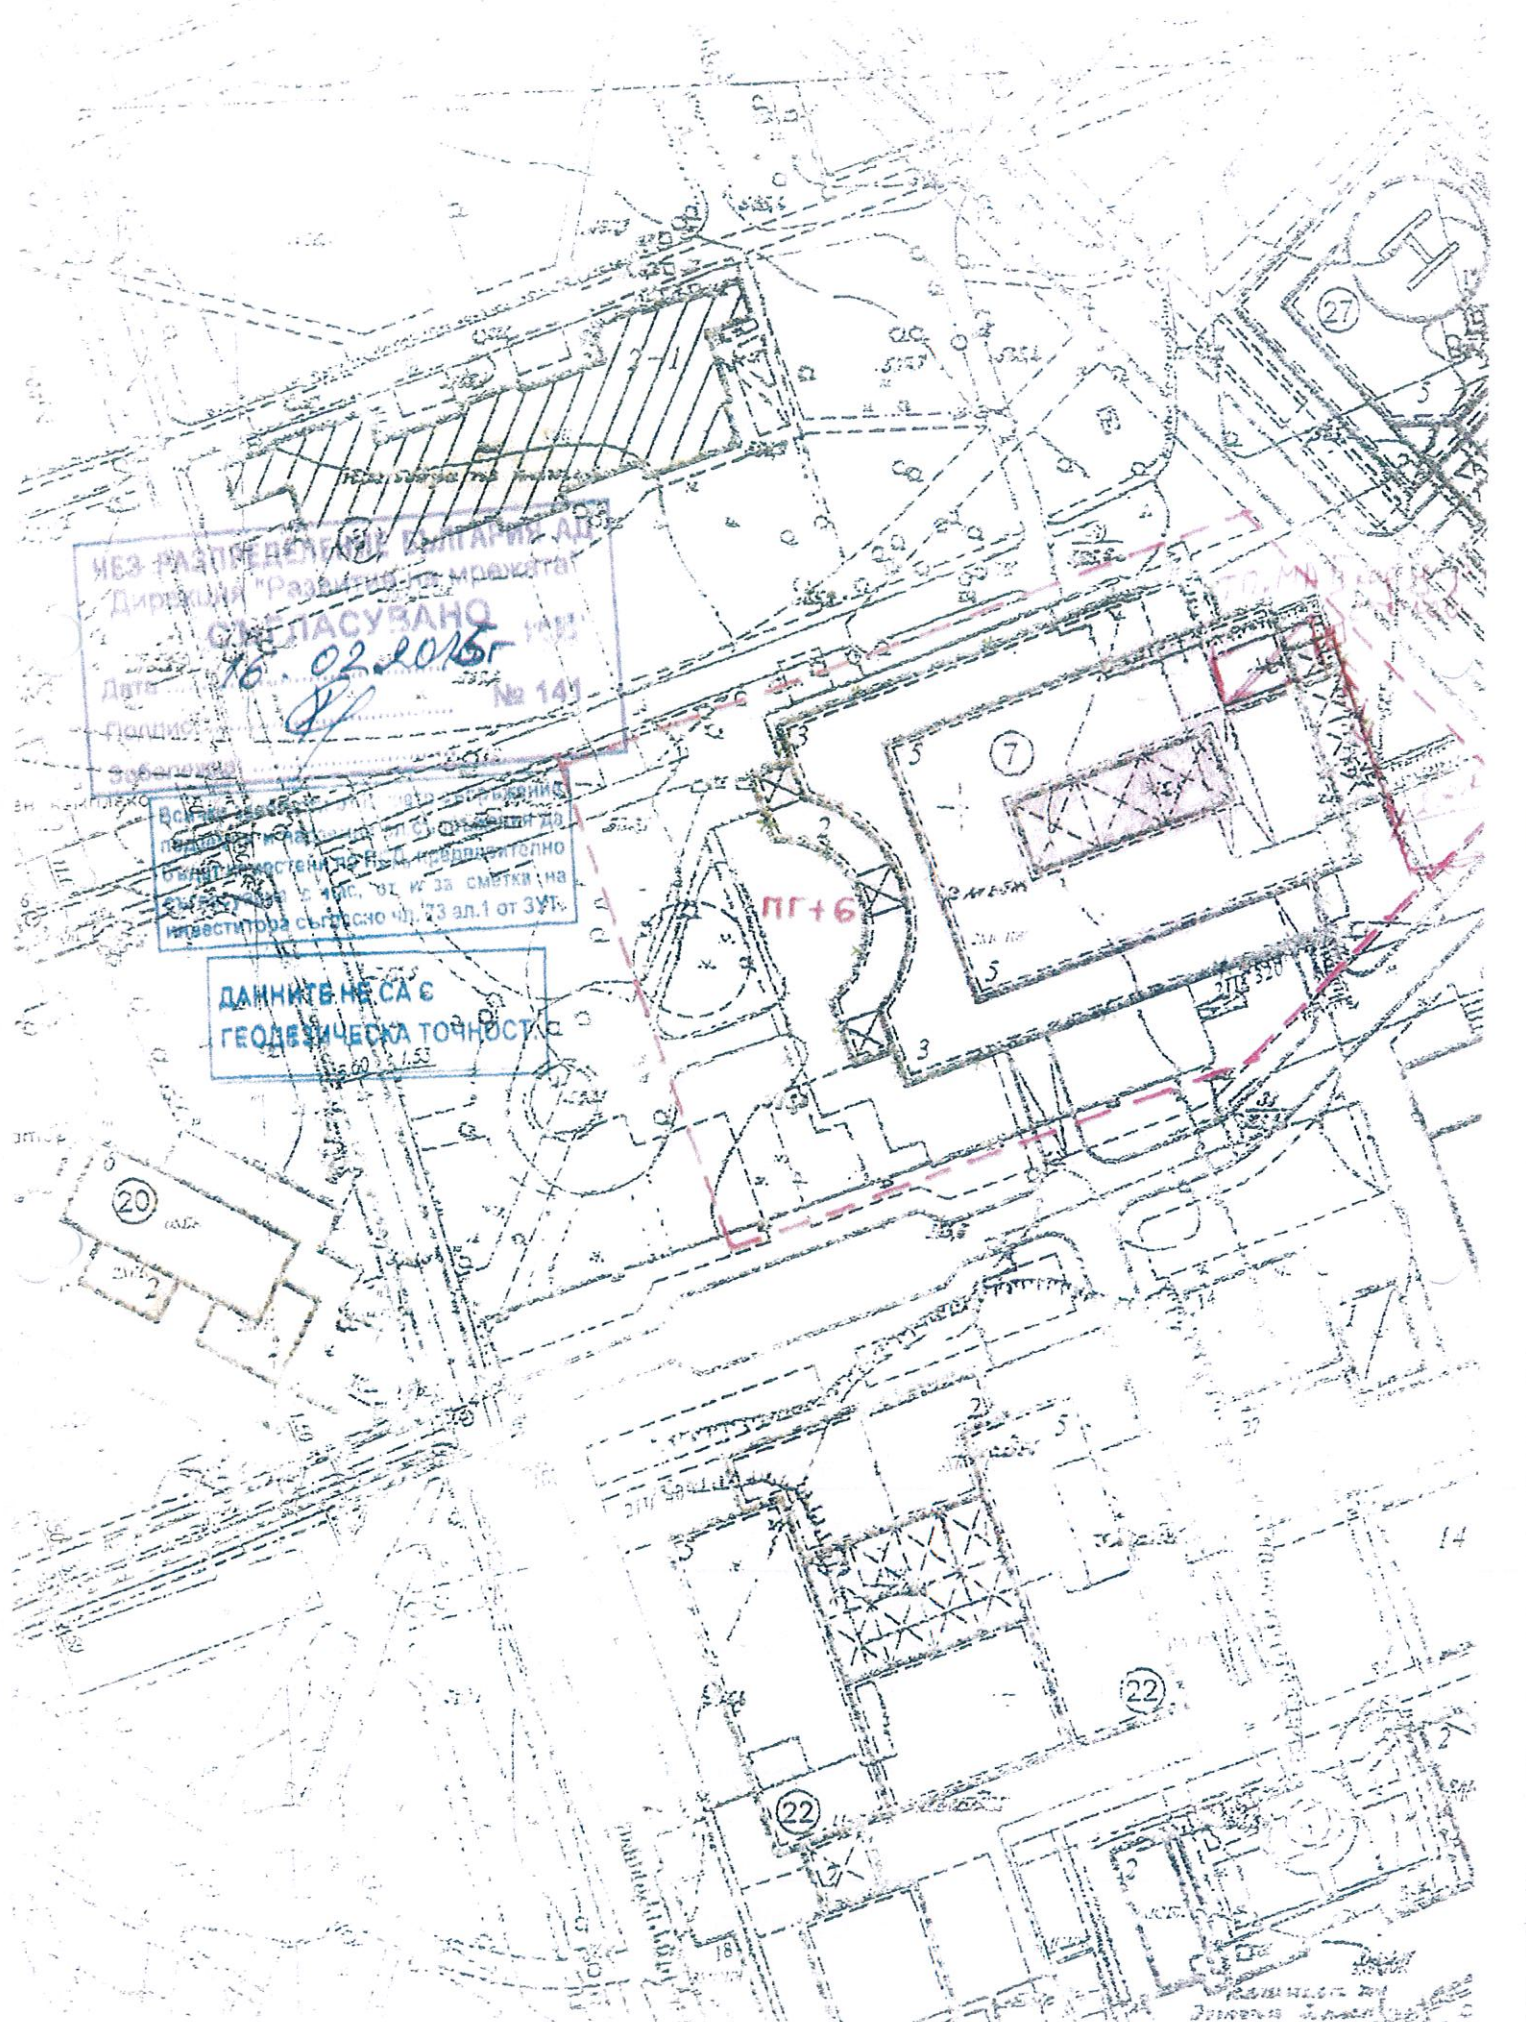

СОФИЯГАЗ

Към преписка № ГР-92-00-86/14

СТОЛИЧНА ОБЩИНА



НАПРАВЛЕНИЕ "АРХИТЕКТУРА И ГРАДОУСТРОЙСТВО"  
ВИЗА ЗА ПРОЕКТИРАНЕ

На основание чл. 140, ал. 3 от ЗУТ във връзка с чл. 134, ал. 6, чл. 35, чл. 43, ал. 1 от ЗУТ и ПУП, одобрен със заповед № РД-09-50-702/20.08.2014 г.

Важи за инвестиционно проектиране на шестетажна учебно-административна сграда и Ректорат на Медицински университет-София и прилежащите, Деканат на Медицински факултет към МУ-София, Факултет по обществено здраве към МУ-София и конгресен център и подземен гараж в УПИ I-"за болничен комплекс", кв. 387, м. "Бул. България – Медицински комплекс – Медицински университет" по указания начин и при следните условия:

Да се спазят нормите на зона Оо\* по ОУП на СО – макс. плътност на застрояване 30%, макс. Кинт 1,2, мин. озеленяване 30%.

Издадената виза за проектиране не допуска намалени разстояния към съседни имоти или сгради, включително през улица.

Визата да се съобщи на заинтересованите лица по чл. 131 от ЗУТ по реда на § 4 от ДР на ЗУТ. Визата подлежи на обжалване по реда на чл. 215, ал. 4 от ЗУТ в 14-дневен срок от съобщаването ѝ пред Административен съд София-град. Жалбите се подават в р-н "Триадица" и се изпращат в Административен съд от отдел "Правен" на Направление "Архитектура и градоустройство"

ГЛАВЕН АРХИТЕКТ НА СТОЛИЧНА ОБЩИНА

Арх. Петър Диков

sofia.gaz

СЪГЛАСУВА

Вх. № СГ-Г - 337-119/06.02.2015 г.  
Изх. № СГ-СГ - 337/06.03.2015 г.

"Софиягаз" ЕАД съгласува без забележки

Съгласувал:



27 11 14

ВИВАКОМ

Към преписка № ГР-92-00-86/14

СТОЛИЧНА ОБЩИНА



НАПРАВЛЕНИЕ "АРХИТЕКТУРА И ГРАДОУСТРОЙСТВО"  
ВИЗА ЗА ПРОЕКТИРАНЕ

На основание чл. 140, ал. 3 от ЗУТ във връзка с чл. 134, ал. 6, чл. 35, чл. 43, ал. 1 от ЗУТ и ПУП, одобрен със заповед № РД-09-50-702/20.08.2014 г.

Важи за инвестиционно проектиране на шестетажна учебно-административна сграда и Ректорат на Медицински университет-София и прилежащите. Деканат на Медицински факултет към МУ-София, Факултет по обществено здраве към МУ-София и конгресен център и подземен гараж в УПИ I-"за болничен комплекс", кв. 387, м. "Бул. България - Медицински комплекс - Медицински университет" по указания начин и при следните условия:

Да се спазят нормите на зона Оо\* по ОУП на СО - макс. плътност на застрояване 30%, макс. Кинт 1,2, мин. озеленяване 30%.

Издадената виза за проектиране не допуска намалени разстояния към съседни имоти или сгради, включително през улица.

Визата да се съобщи на заинтересованите лица по чл. 131 от ЗУТ по реда на § 4 от ДР на ЗУТ. Визата подлежи на обжалване по реда на чл. 215, ал. 4 от ЗУТ в 14-дневен срок от съобщаването ѝ пред Административен съд София-град. Жалбите се подават в р-н "Триадица" и се изпращат в Административен съд от отдел "Правен" на Направление "Архитектура и градоустройство"

ГЛАВЕН АРХИТЕКТ НА СТОЛИЧНА ОБЩИНА

Арх. Петър Диков



Заб:

1. При съгласуване на „РП“, моля носете оригиналните изходни данни с необходимите детайли за укрепване или защита на съществуващите съоръжения, собственост на БТК ЕАД.
2. За контакт тел. 222 200 862

БТК ТРЪБНА КАНАЛНА МРЕЖА

